


..... San. ve Tic. A.Ş.
GEMİ GERİ DÖNÜŞÜM TESİSİ VAZİYET PLANI

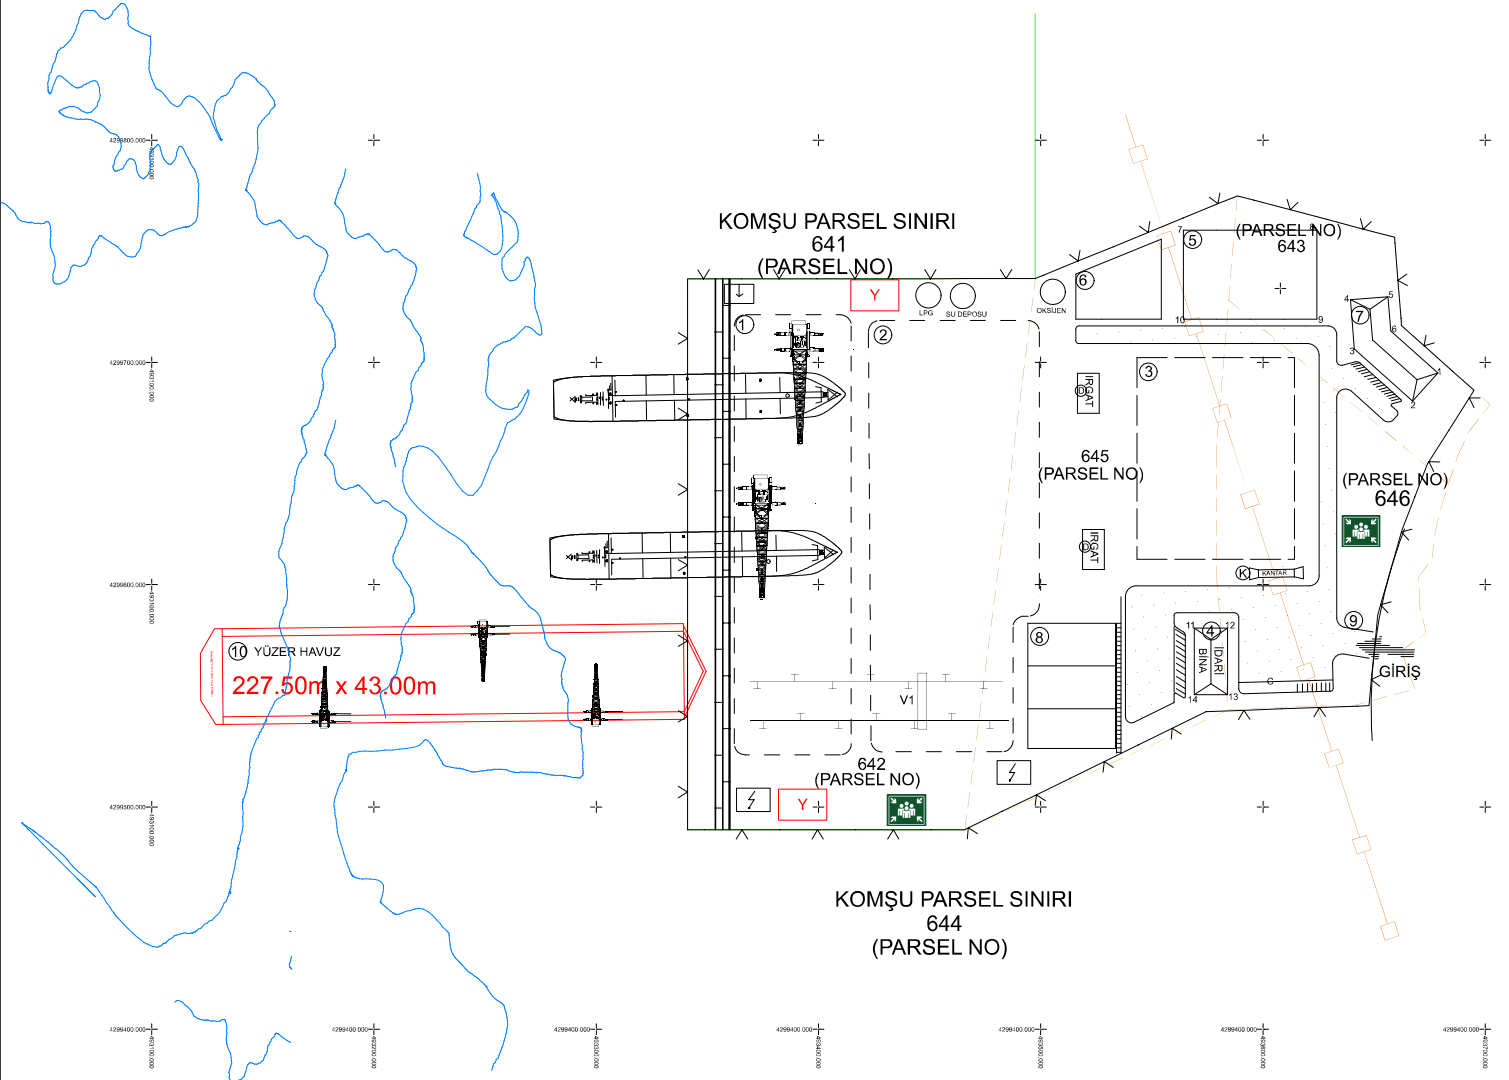

DONATILAR	TABAN ALANI (M2)
1 Ön Kesim Alanı	... m2
2 Kesim Alanı	... m2
3 İstif Sahası	...
4 İdari Bina	... m2
5 Kapalı Depo	... m2
6 Açık Depolama Alanı	...
7 Sosyal Bina	...
8 Kısa süreli katı ve sıvı atık depolama alanı/tankı,	...
9 Güvenlik	...
10) Yüzer Havuz	...

LEJANT

(Siyah) ———	Yapılar
(Siyah) ———	Krenler
(Siyah) ———	Tesis Fikri Sınırı
(Yeşil) ———	Onaylı İmar Sınırı (.....)
(Siyah) ———	Açık Saha/Alan Sınırı
(Siyah) ———	Tesis İçi Yol Sınırı
(Siyah) ———	Kren Rayları
(Turuncu) ———	Kıyı Kenar Çizgisi
(Turuncu) ———	Parsel Sınırı
(Yeşil) ———	Acil Durum Toplanma Alanı
(Siyah) ———	Tesis İçi Araç Yolu
(Siyah) ———	Otopark
(Siyah) ———	Trafo Merkezi
(Y) ———	Yangın Pompası
———	Mazgal
———	Jib/Kule Vinç/Kren
———	Yeraltı Tank/Mahal
———	Batimetri Eğrileri

FİRMA İLETİŞİM BİLGİLERİ

..... FİRMASINA AİT GEMİ GERİ DÖNÜŞÜM TESİSİ VAZİYET PLANI				
ÇİZİM	ADI SOYADI	ÜNVANI	TARİH	İMZA
FİRMA YETKİLİSİ				
ONAY				
TARİH				
İLİ İLÇESİ KÖYÜ/MAH. ADA/PARSEL:				
1/1000				

210 mm